

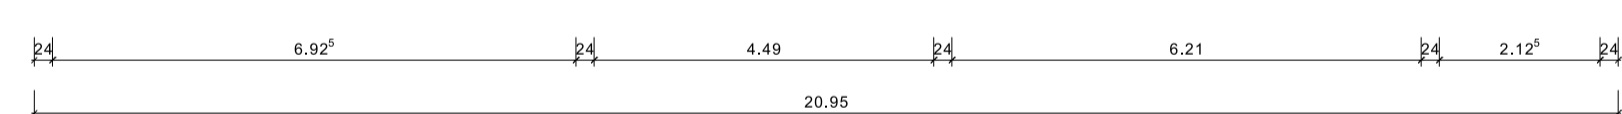


BAUGESUCH

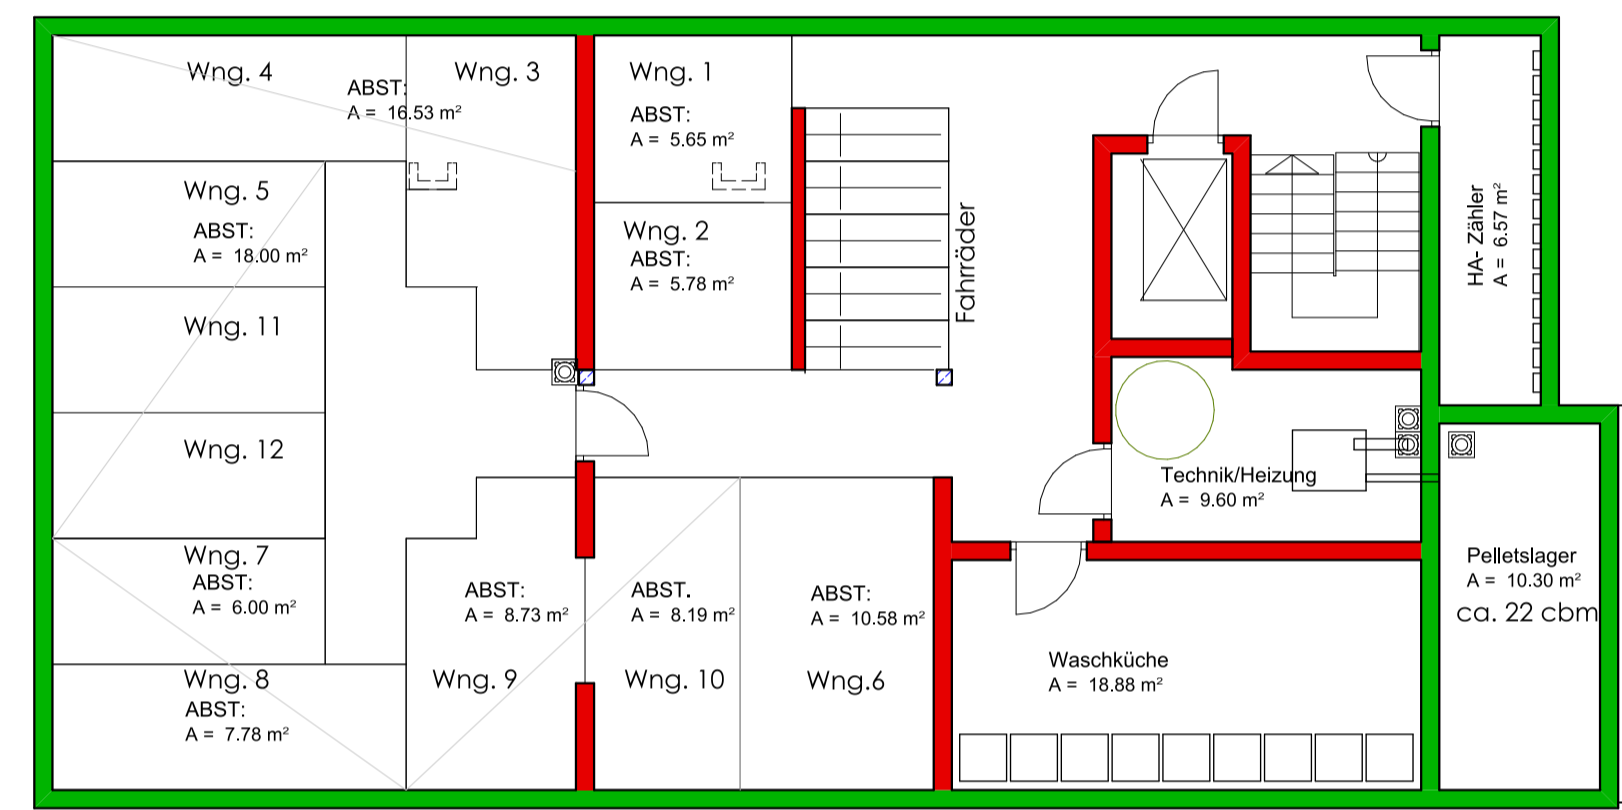

AUSBAUVARIANTE

Bauvorhaben: Neubau einer Wohnhausgruppe  
Bauherrschaft: Bougemeinschaft "WEITBLICK"  
Bauort: Schwäbisch Hall, Vogelholz, Teilfläche von Flst. 1000  
Weilerort 6  
Kuhn Architekten und Stadtplaner ParmsB  
Tel. 0791 970160  
mail@architekturkuhn.de  
www.kuhnarchitekten.com

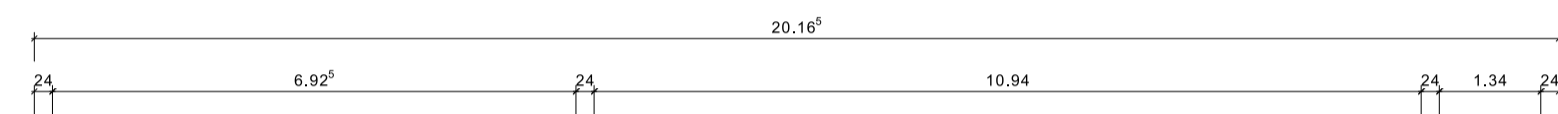

Nicht unterkellert

Nicht unterkellert

Bauvorhaben: Neubau einer Wohnhausgruppe  
Bauherrschaft: Bougemeinschaft "WEITBLICK"  
Bauort: Schwäbisch Hall, Vogelholz, Teilfläche von Flst. 1000

für die Bauherrschaft

Architekt: Schwäbisch Hall, den .....

UNTERGESCHOSS

