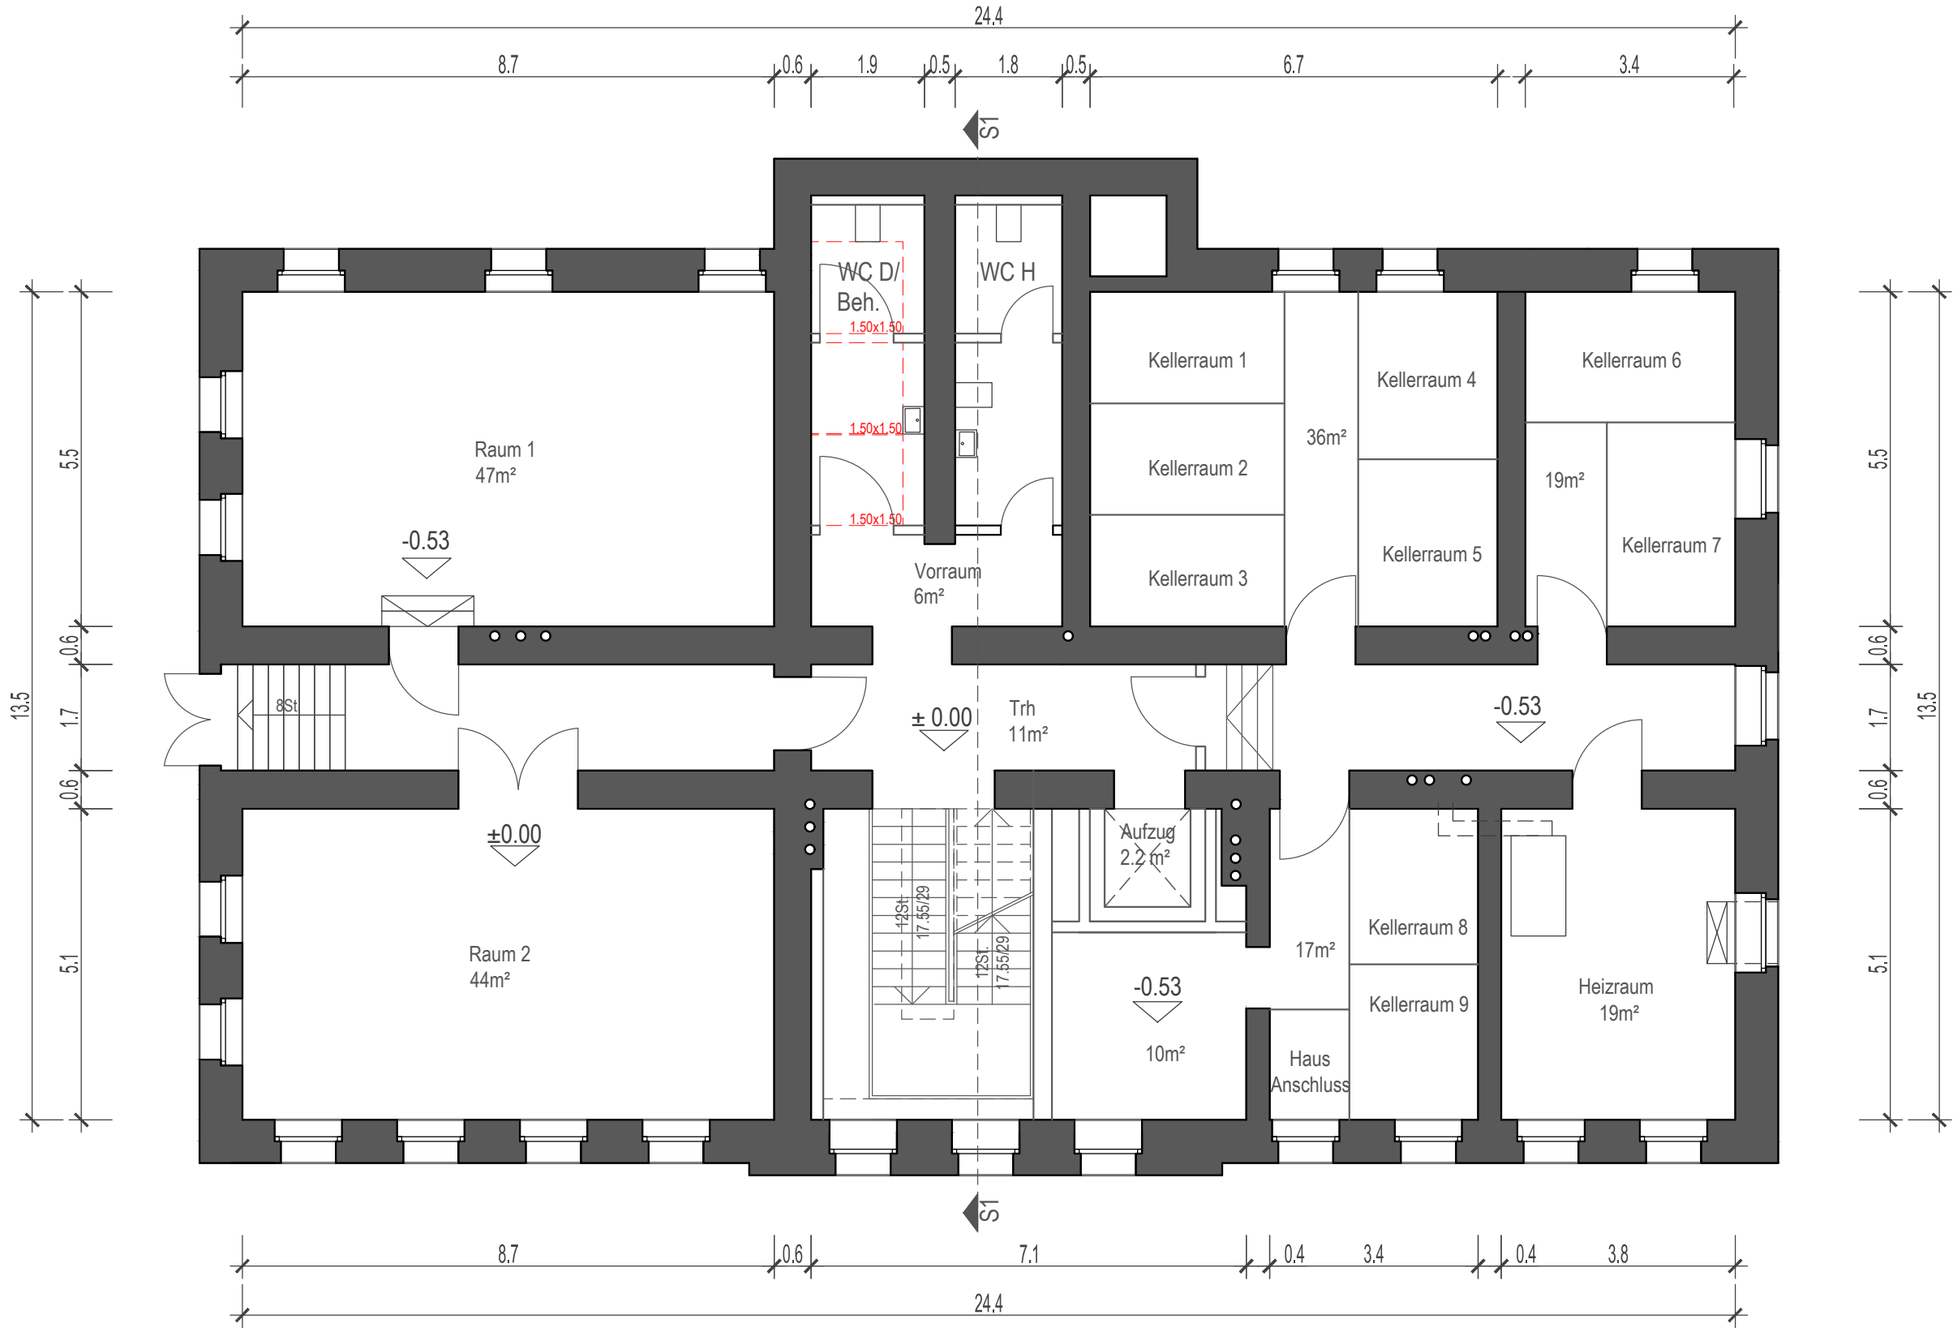
24.4
8.7
0.6
1.9
0.5
1.8
0.5
6.7
3.4
S1
WC D/
Beh.
1.50x1.50
WC H
Kellerraum 1
Kellerraum 2
Kellerraum 3
36m²
Kellerraum 4
Kellerraum 5
Kellerraum 6
19m²
Kellerraum 7
Raum 1
47m²
-0.53
Vorraum
6m²
± 0.00
Trh
11m²
8St
-0.53
±0.00
Raum 2
44m²
Aufzug
2.2 m²
12St
17.55/29
12St
17.55/29
-0.53
10m²
17m²
Kellerraum 8
Kellerraum 9
Haus
Anschluss
Heizraum
19m²
13.5
5.5
0.6
1.7
0.6
5.1
S1
8.7
0.6
7.1
0.4
3.4
0.4
3.8
24.4

24.4
9
0.3
5.8
3.8
0.2
5.3
5.5
5.5
S1
Balkon 16.5/2m²
Balkon 16.5/2m²
Wo/Es/Ko 31m²
W1.2
ca.64m²
Schlafen
12m²
Abstell-
raum 1.9m²
Ko/Es 25m²
Wo 19m²
Schlafen
13m²
W0.3
ca.99m²
WC/D 9m²
Vorraum
5m²
WC
3.5m²
Abstell-
raum 4m²
Schlafen
12m²
WC/D
6.4 m²
Schlafen
13m²
Trh 31m²
Eingang
4m²
Balkon
16/2m²
W0.1
ca.63.5m²
Vorraum
11m²
Wo/Es/Ko 25m²
Wc/Du
6.6m²
Aufzug
2.2 m²
W0.4
ca.59m²
Schlafen
12.6m²
WC/D
7m²
Wo/Es/Ko 33m²
Balkon 13.5/2m²
6.3
0.2
2.5
0.5
3.5
0.3
2.4
0.2
8.5
24.4
N

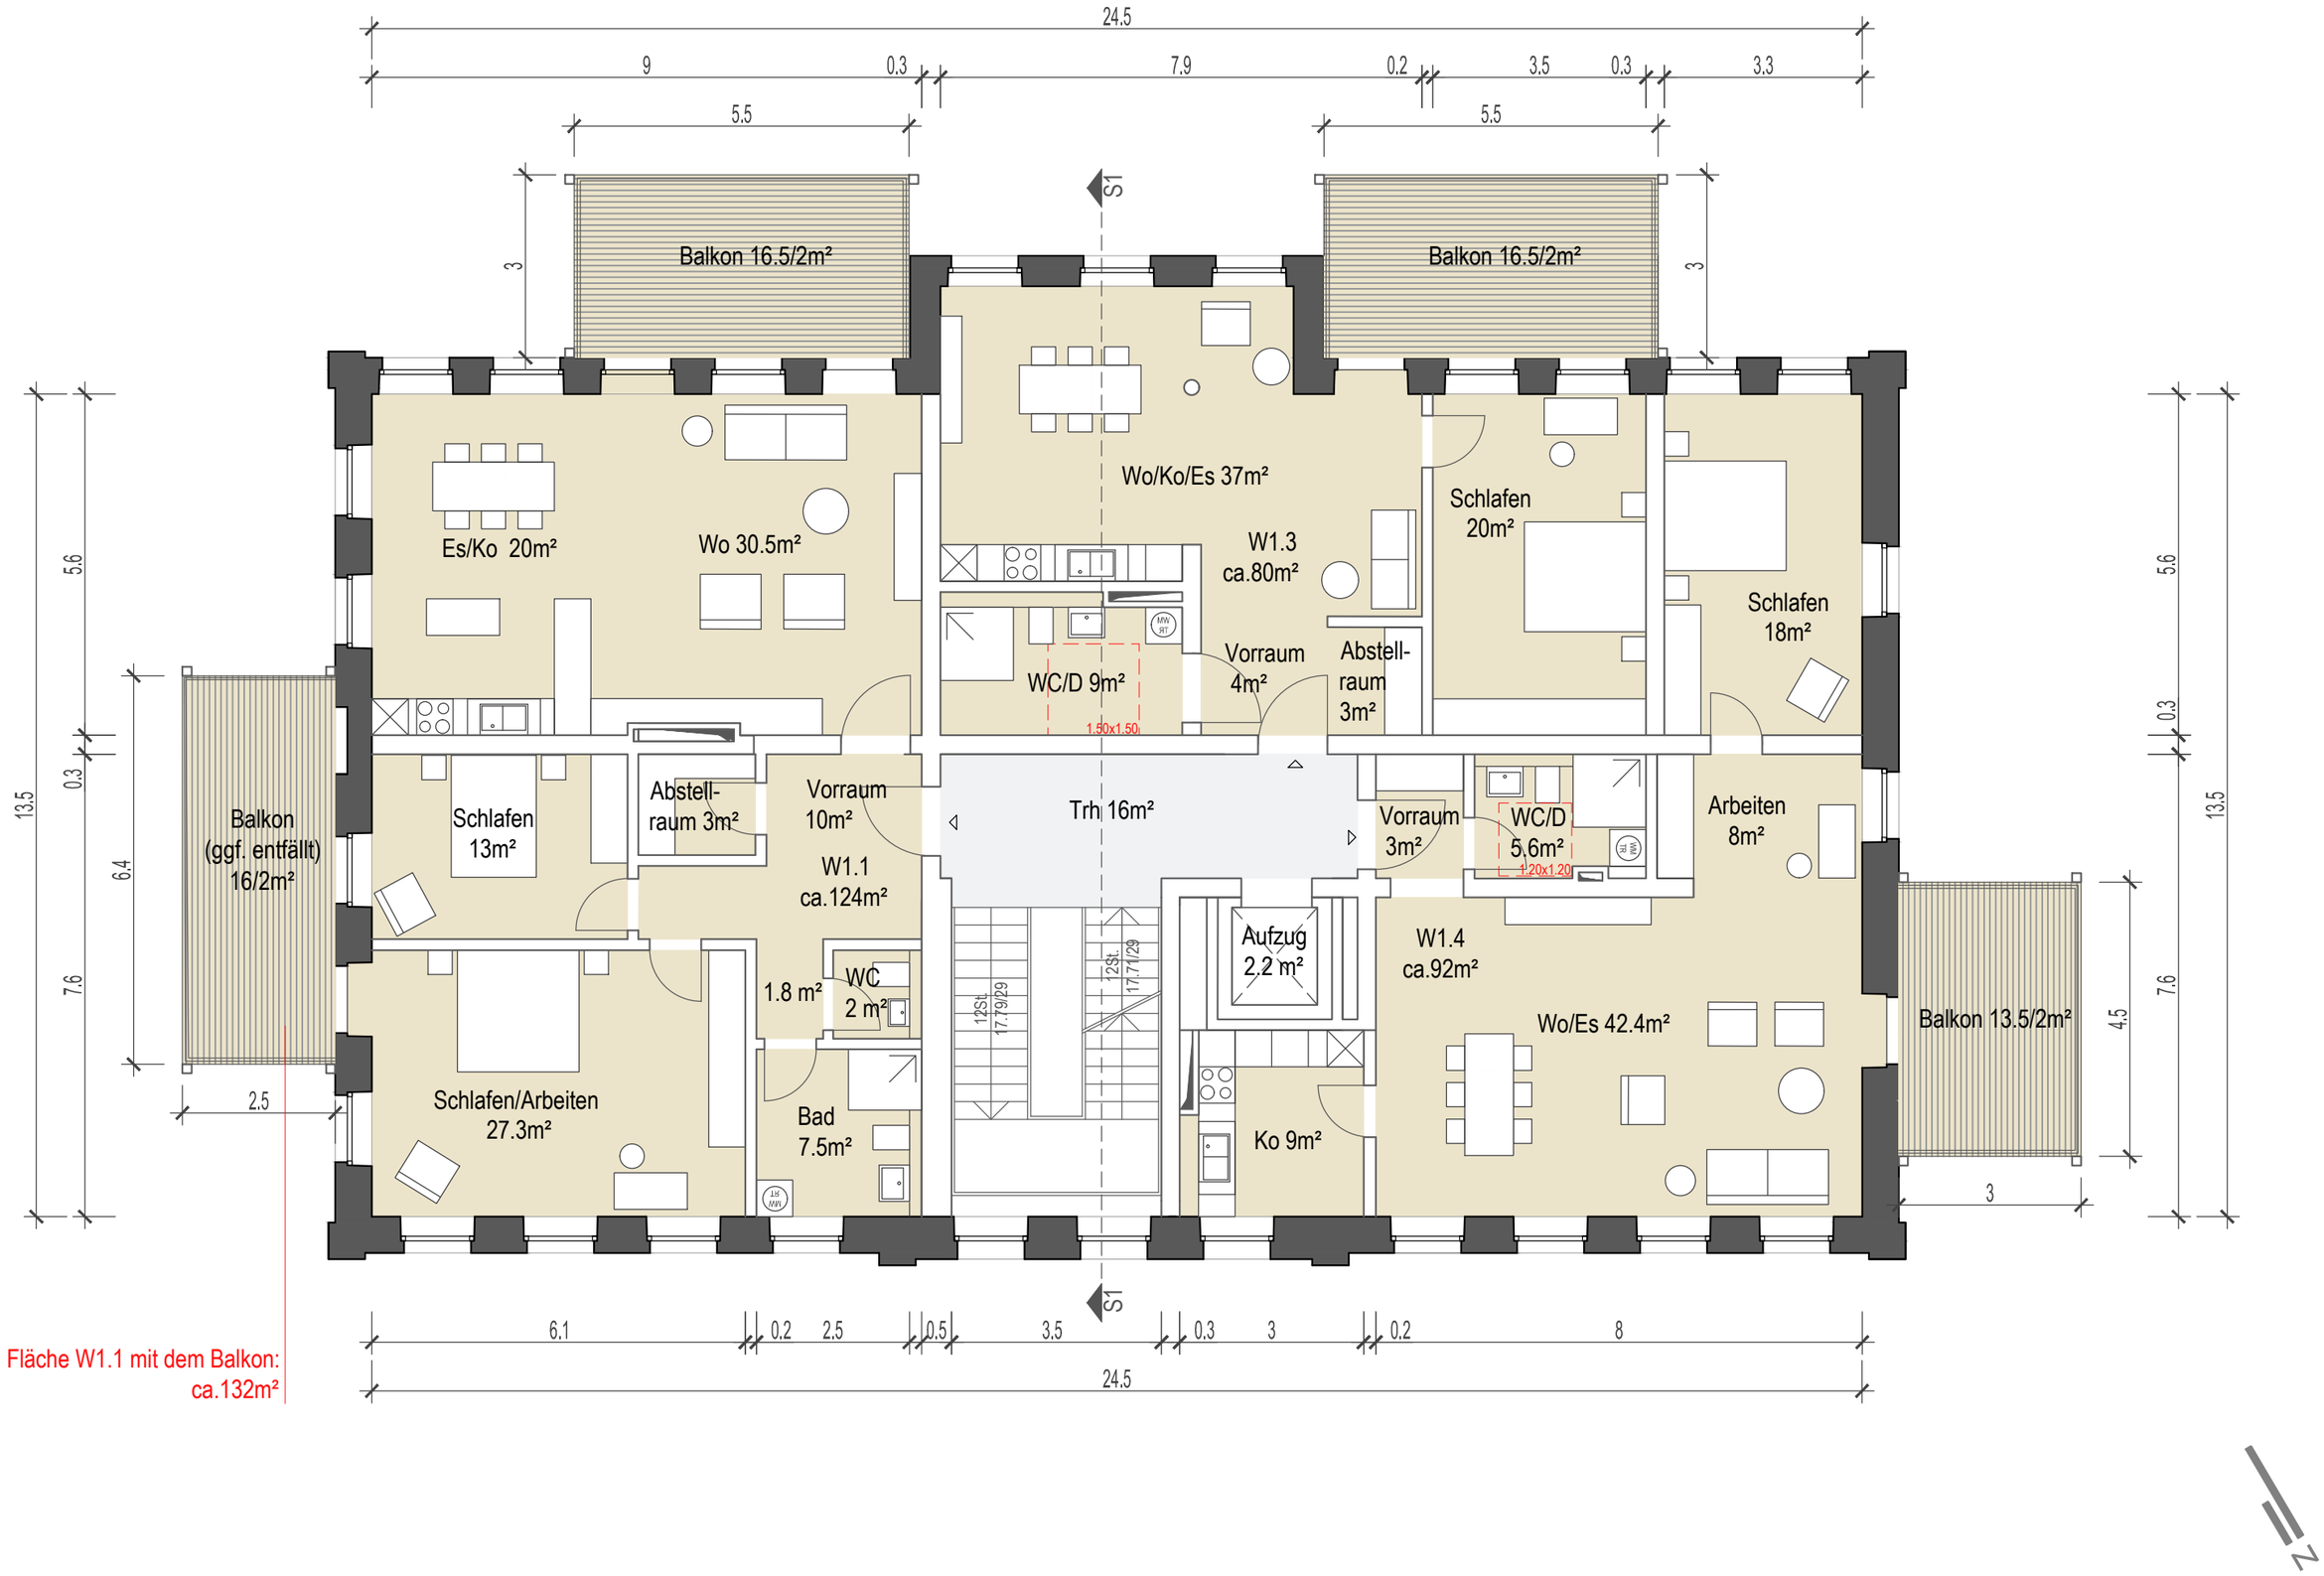

Ludwigsschule - Edenkoben Obergeschoss

G + H. Architekten_13.12.2016

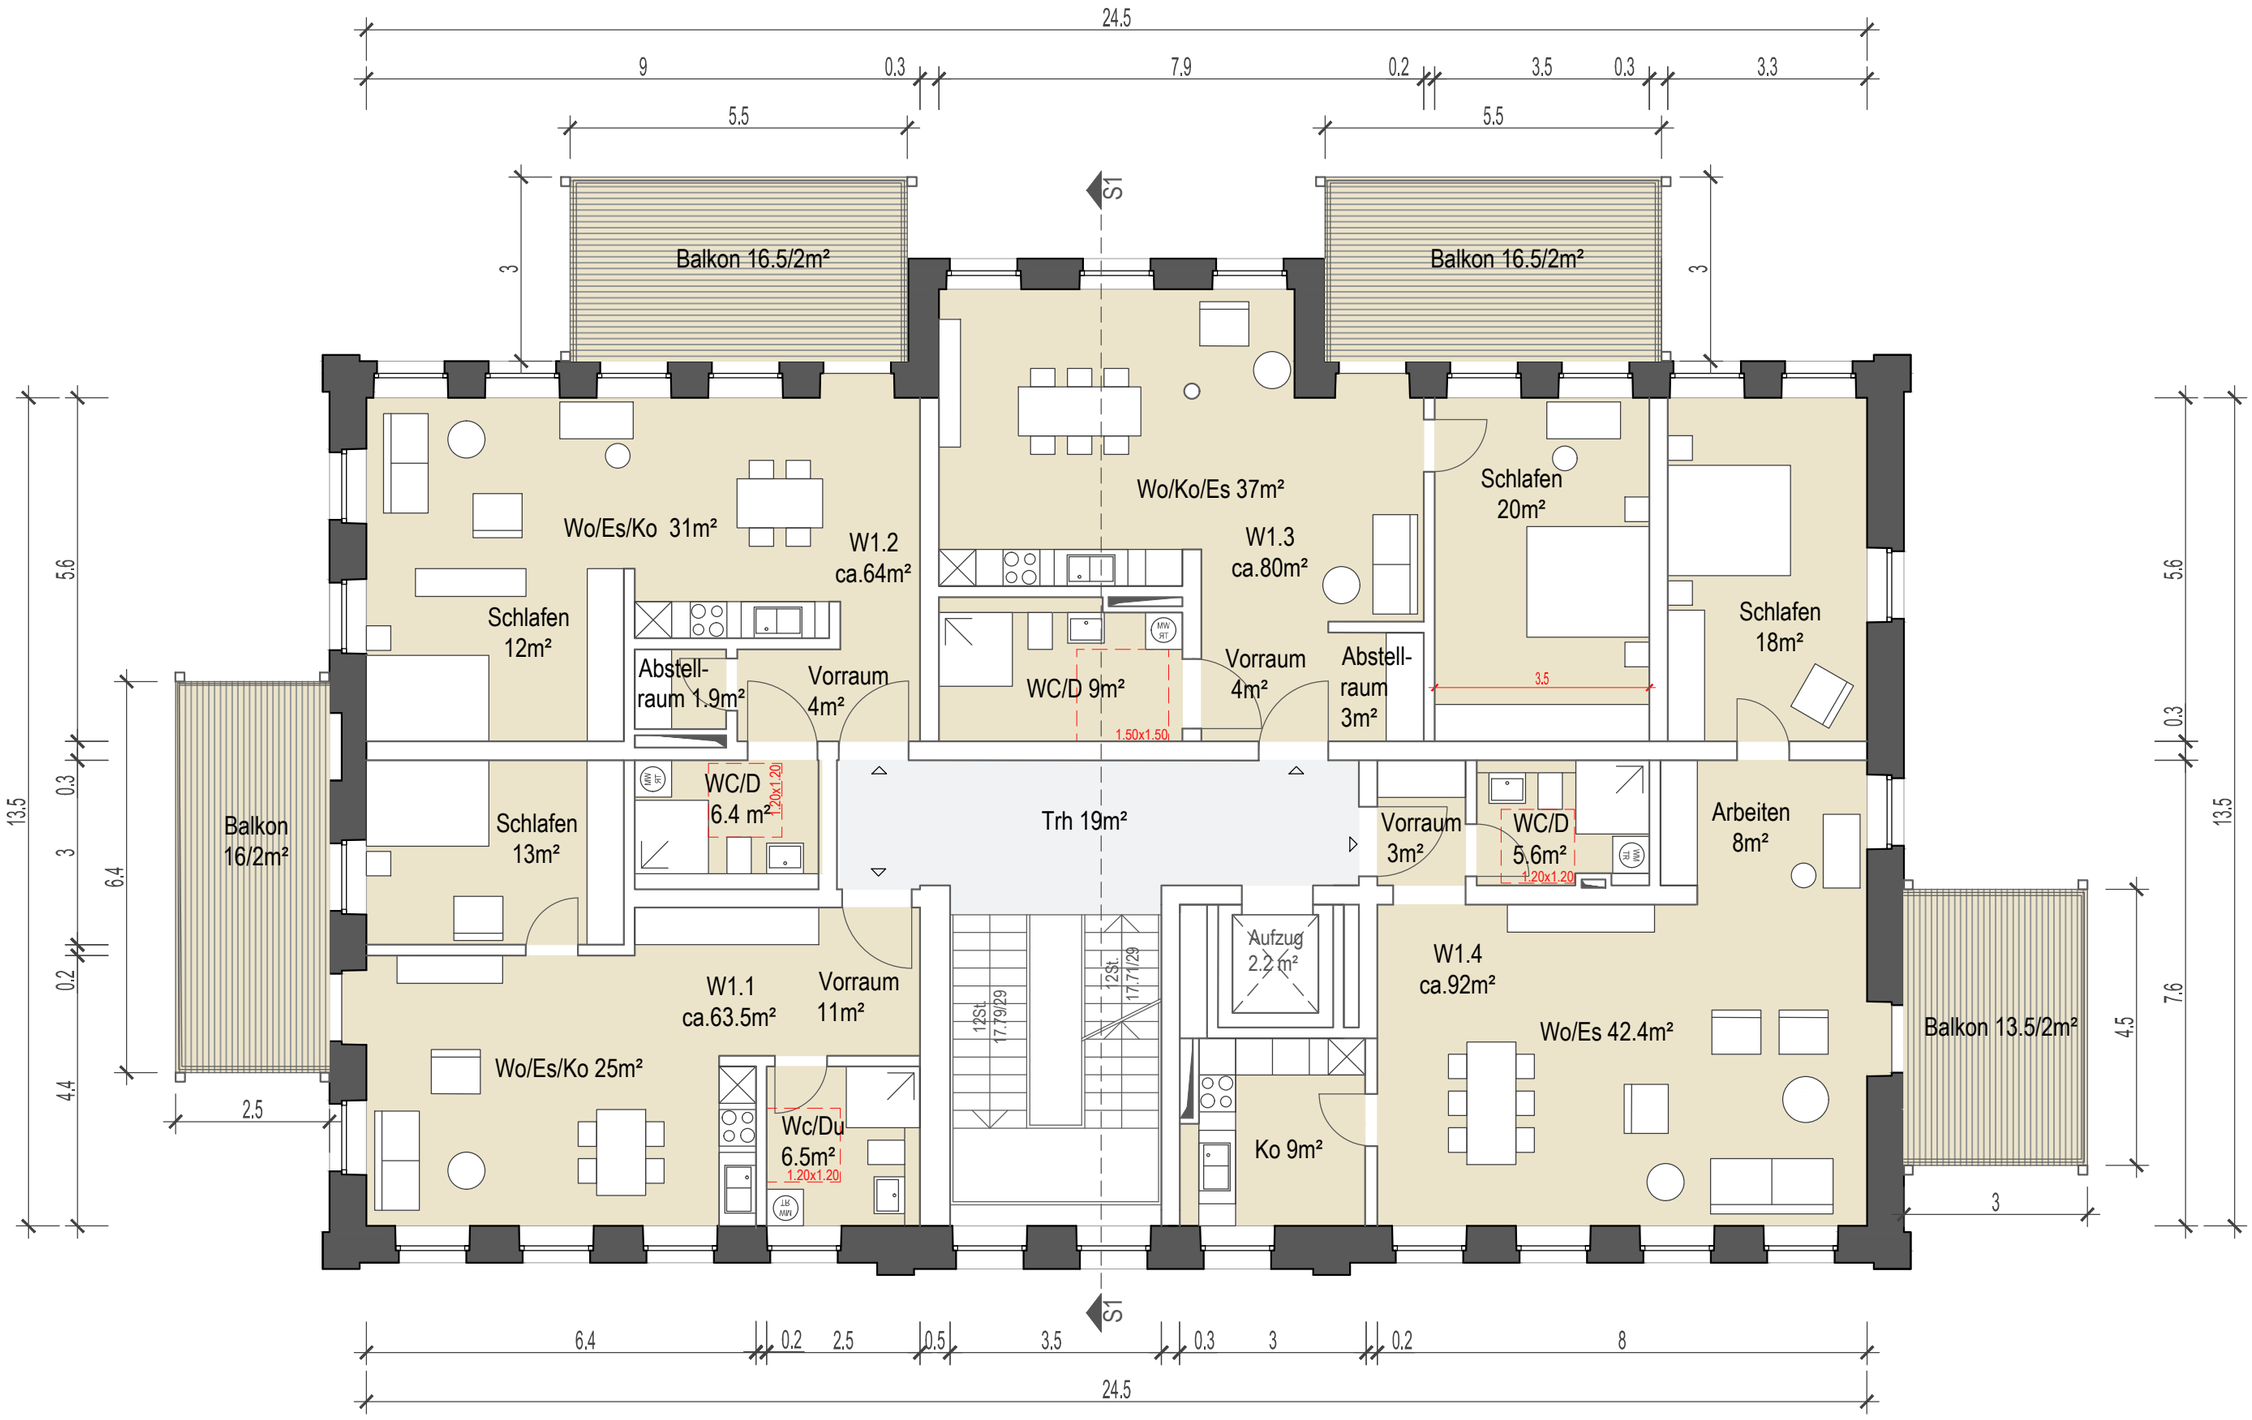
24.5
9
0.3
7.9
0.2
3.5
0.3
3.3
5.5
5.5
S1
Balkon 16.5/2m²
Balkon 16.5/2m²
3
3
Wo/Es/Ko 31m²
W1.2
ca.64m²
Schlafen
12m²
Abstell-
raum 1.9m²
Vorraum
4m²
Wo/Ko/Es 37m²
W1.3
ca.80m²
WC/D 9m²
1.50x1.50
Vorraum
4m²
Abstell-
raum
3m²
Schlafen
20m²
3.5
Schlafen
18m²
Balkon
16/2m²
Schlafen
13m²
WC/D
6.4 m²
1.20x1.20
Trh 19m²
Vorraum
3m²
WC/D
5.6m²
1.20x1.20
Arbeiten
8m²
W1.1
ca.63.5m²
Vorraum
11m²
12St.
17.79/29
12St.
17.71/29
Aufzug
2.2 m²
W1.4
ca.92m²
Wo/Es 42.4m²
Balkon 13.5/2m²
Wo/Es/Ko 25m²
Wc/Du
6.5m²
1.20x1.20
Ko 9m²
2.5
3
5.6
0.3
3
0.2
4.4
13.5
6.4
5.6
0.3
13.5
7.6
4.5
6.4
0.2
2.5
0.5
3.5
0.3
3
0.2
8
24.5
N